


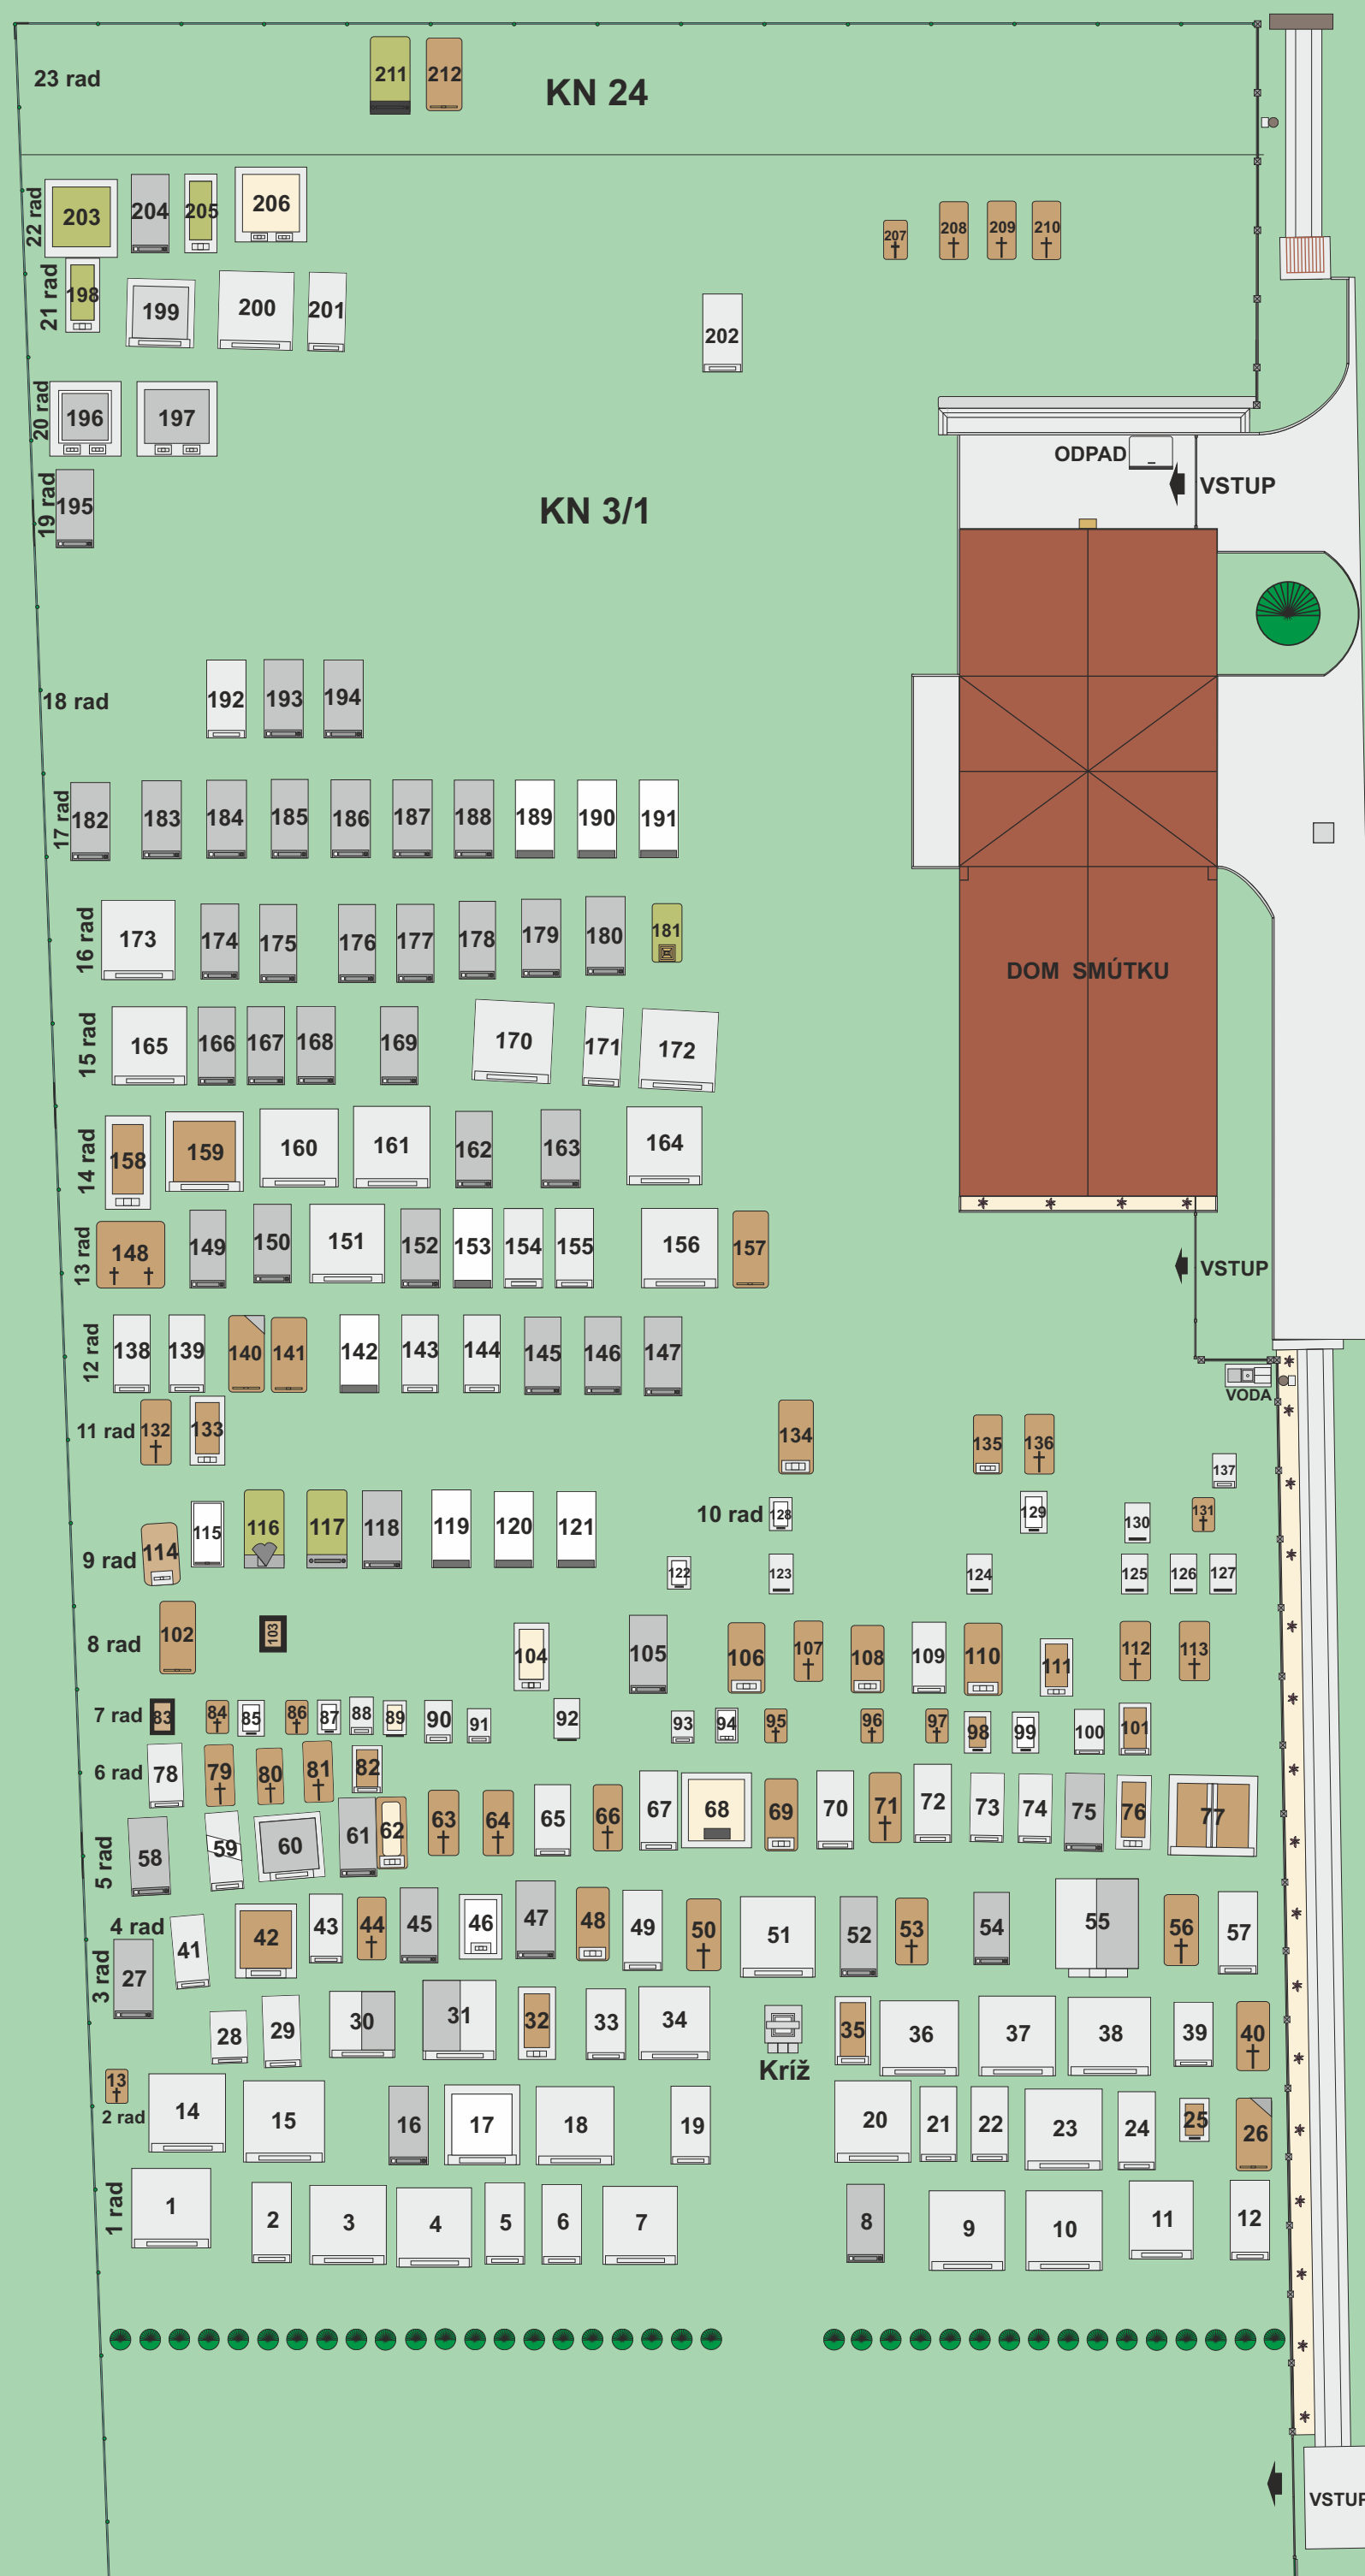

CINTORÍN V OBCI MIŇOVCE - MIERKA= 1 : 200

SITUAČNÝ PLÁN HROBOVÝCH MIEST



LEGENDA:

- Dvojhrob
- Dvojhrob s ohrubou
- Dvojhrob, hrobka nad sebou
- Jednohrob
- Jednohrob s ohrubou
- Jednohrob s náhrobným kameňom
- Hrob označený križom, drevo, kov, betón
- Voľné hrobové miesta
- Detský hrob
- Detský hrob označený križom
- Okrasné kríky ihličnaté

STAV K 01.06.2023



Investor: Obec Miňovce	Miesto: Miňovce	Vypracoval: Milan GROŠKO
Pasportizácia hrobov a návrh voľných hrobových miest na miestnom cintoríne v obci MIŇOVCE		Formát: A 2
		Dátum: november 2012
		Stupeň: pasport
		Mierka: 1 : 200
Príloha: Zakreslenie polohy hrobových miest		